

**Grundriss-Skizze
Layout Plan**

Vernissage:

Event:

Nahrungsmittel Aussteller:
Food exhibitor:

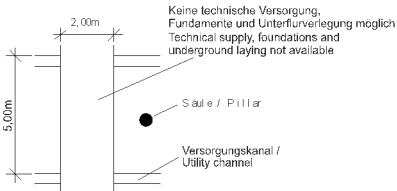
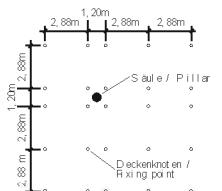
Standnr.: 3046010 000

Bitte nur Platzierung Ihrer Bestellung einzeichnen

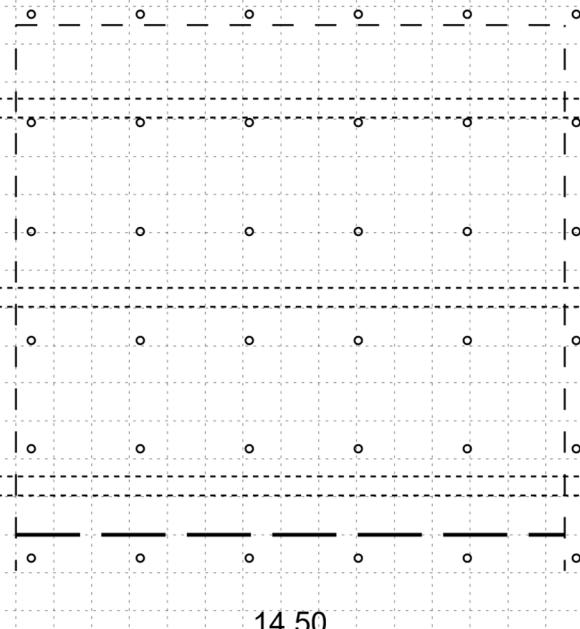
Please mark only the areas for distribution of your material

1015526 13.04.-17.04.26

Standnummer:
Stand No. 4B20

Zeichenerklärung (Beschriftung)	legend (order)	Hallenlegende	hall legend
Wandelement wall unit		Hallenrückwand Existing hall walls	Deckenknoten max. Nutzlast 50 kg (UK 8,21m) Fixing points max. load 50 kg (lower edge 8.21m)
Zimmertür (breit) Door (1,00)		Standbegrenzung ohne Wände Stand limit without walls	Säule (Ø 0,61m) Pillar (Ø 0,61m)
Wasser- und -ablauf Water supply and drainage		Feuermelder und Wasserhydrant Fire alarm and hydrant	Torluftschleier Air curtains
Wasserstromanschl. 3,3 kW mit Schukosteckdose Water connection 3,3 kW with schuko socket	3,3	Max. Bauhöhe im Bereich der Roltore – 3,20m Max.height 3.20m in the range off he rolling gate	
Stromanschluss, z.B. 7, 14, 19, 34 kW Three-phase connection, e.g. 7, 14, 19, 34 kW		Ab einer Bauhöhe von 4,25m muss ein Abstand von 0,50m eingehalten werden The minimum distance between stand constructions must be 0.50m at or above 4.25m hight	
Schukosteckdose 230 V Schuko socket 230 V		Leitsystemwürfel – unter Hallendecke - Hinweis auf Fluchtrichtung (UK ca. 6,00m) Suspended hall number including emergency exit sign (lower edge approx. 6,00m)	
CEE Kupplung 400 V mit 16, 32, 63 A CEE sockets 400 V with 16, 32, 63 A		Hinweisschild zur Brandschutzeinrichtung und Fluchtrichtung unter Hallendecke (UK=ca.6,00m) Sign for fire-fighting equipment incl. emergency exit signing. (lower edge approx. 6,00m)	
Druckluft Compressed air			
X Abhängungen von der Hallendecke (max. Nutzlast 50 kg) Suspended items (max. load 50 kg)			
Massstab: 1 : 200	Fläche: F = 196 qm	Hallenboden / Hall floor	Hallenboden / Hall floor
		 <p>Keine technische Versorgung, Fundamente und Unterfurverlegung möglich Technical supply, foundations and underground laying not available</p> <p>Säule / Pillar</p> <p>Versorgungskanal / Utility channel</p>	 <p>Säule / Pillar</p> <p>Deckenknoten / Fixing point</p>
		Zur Beachtung! Werden mehr als 30 m ² Standfläche mit geschlossenen Decken versehen oder werden die Sicherheitsabstände zwischen Ständen mit geschlossenen Decken – geringer als 5,0m – ausgeführt, ist der Einbau von Sprinklern im Stand erforderlich	
		Please note! If more than 30m ² of stand area is covered by a closed ceiling or the uncovered safety area between stands with closed ceilings is less than 5,0m, the stand must be fitted with sprinklers	

Gang / aisle



PREPLANNING-25/07/28

Grundriss-Umgebung

Layout Area

Vernissage:

Expo:

Name of exhibitors:

Name of exhibitor:

03046010 000

wire & Tube
TURKISH
STEEL

1015526 13.04.-17.04.26

Standnummer:
Stand No.

4B20

